

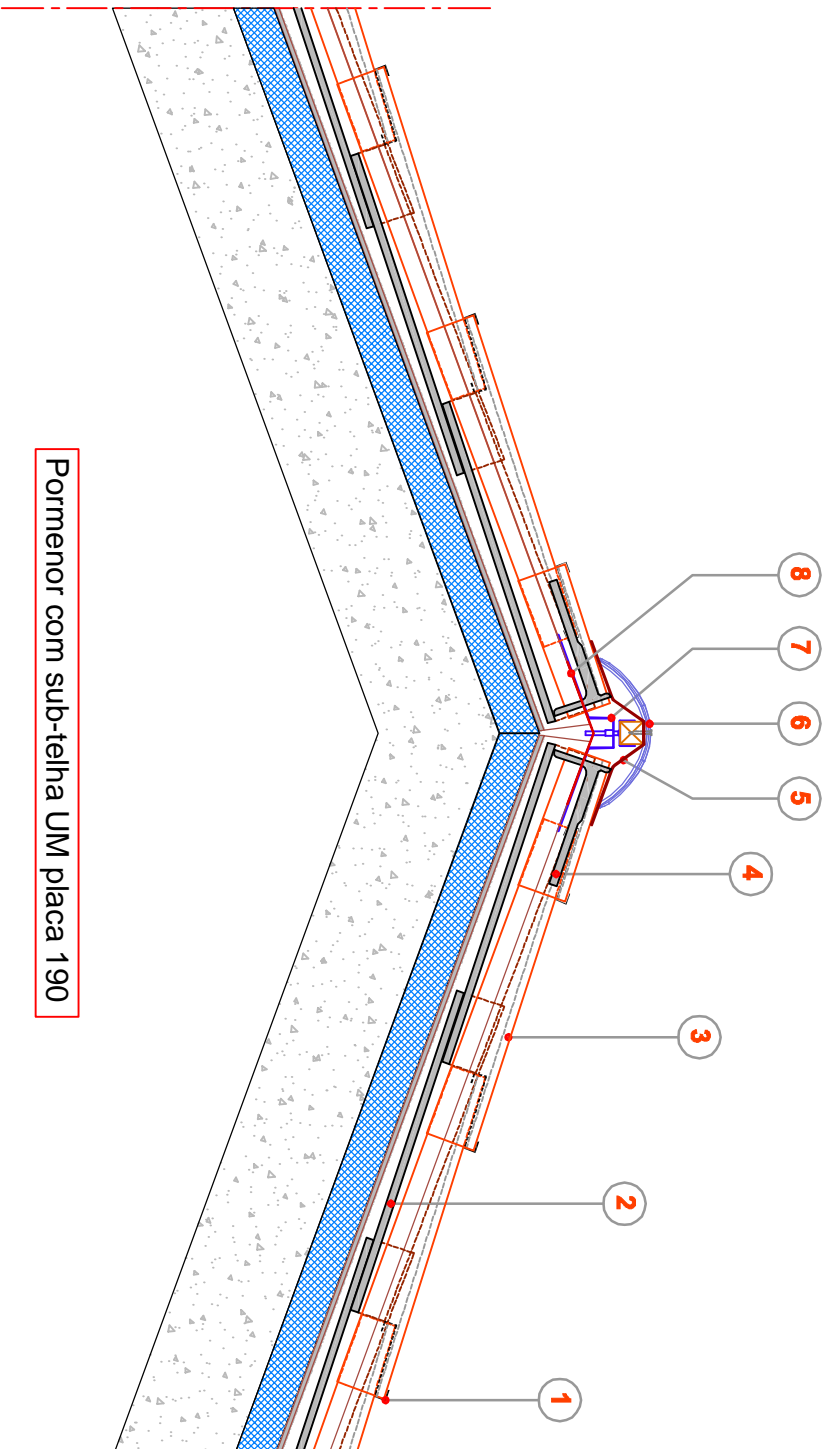


Pormenor com ripado e contra-ripado

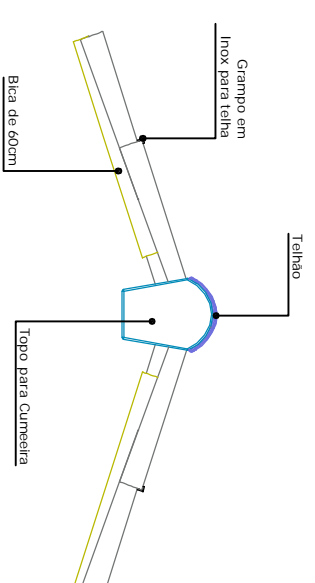

Pormenor com sub-telha UM placa 190

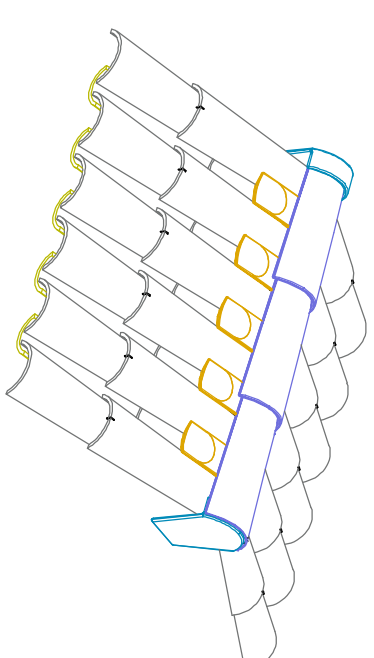

LEGENDA:

- 1 - Grampo em Inox para fixação da telha
- 2 - Bica de 45cm
- 3 - Capa de 45cm
- 4 - Remate UM Canudo
- 5 - Membrana Ventilada Microperfurada
- 6 - Telhão UM Canudo
- 7 - Grampo de Suporte Regulável em Altura
- 8 - Fita Asfáltica
- 9 - Isolamento Térmico
- 10 - Contra - ripado
- 11 - Ripada de Madeira
- 12 - Membrana Impermeável

PRODUTO:	UM CANUDO	UMBELINO MONTEIRO COBERTURAS PARA A VIDA			
PORMENOR TIPO:	CUMEIEIRA VENTILADA				
REFERENCIANTE:	-	DATA:	JAN - 2012	ESCALA:	1 : 10
AUTOR:	DEP. TÉCNICO - Eduardo Jesus				