


Pormenor com ripado e contra-ripado

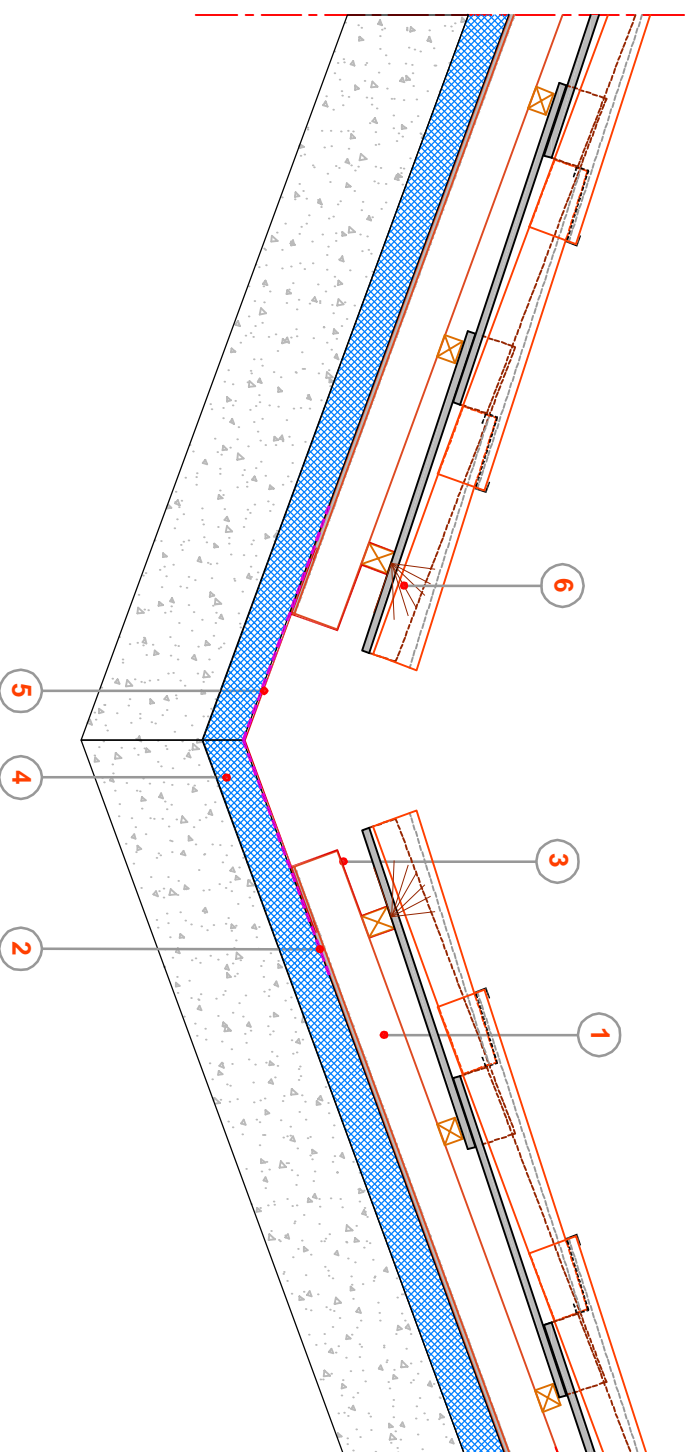

Pormenor com sub-telha Naturtherm

LEGENDA:

- 1 - Sub-telha UM Placa 190
- 2 - Membrana Impermeável
- 3 - Rufo para remate da Sub-telha
- 4 - Isolamento
- 5 - Rufo Metálico
- 6 - Malha de Proteção em PVC
- 7 - Isolamento
- 8 - Contra - Ripado
- 9 - Ripada em Madeira

PRODUTO:	UM CANUDO	UMBELINO MONTEIRO COBERTURAS PARA A VIDA		
PORMENOR TIPO:	LARÓ			
REFERENCIANTE:	-			
AUTOR:	DEP. TÉCNICO - Eduardo Jesus			
DATA:	JAN - 2012	ESCALA:	1 : 10	