


281 Corte vertical transversal - Pormenor ripado + contra-ripado

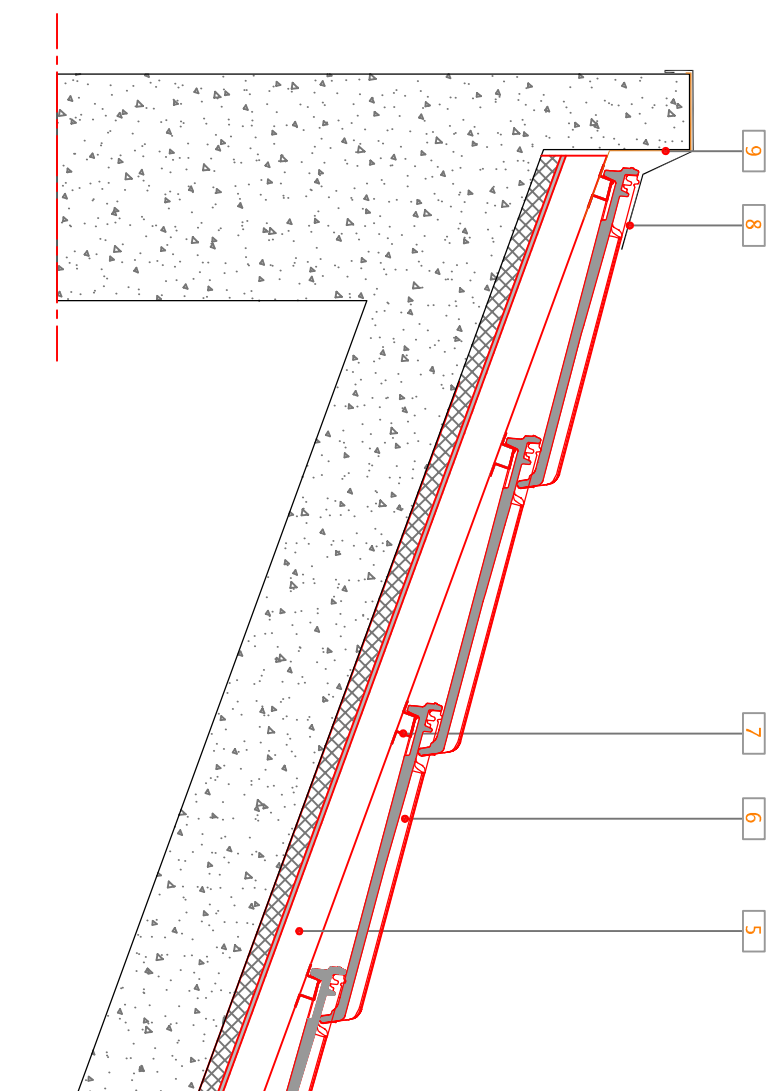

282 Corte vertical transversal - Pormenor com Subtelha Naturtherm

LEGENDA:

- 1 Ripa de madeira
- 2 Contra - ripado de madeira
- 3 Isolamento térmico genérico
- 4 Membrana impermeável Eterroof DUO
- 5 Subtelha Naturtherm
- 6 Telha ADVANCE PREMIUM MARSEILLE
- 7 Ripa metálica
- 8 Rufo Metálico genérico
- 9 Roço de Alumínio para remates

|                  |                                  |  |
|------------------|----------------------------------|--|
| PRODUTO:         | <b>ADVANCE PREMIUM MARSEILLE</b> | <br><b>UMBELINO MONTEIRO</b><br>COBERTURAS PARA A VIDA |
| PORMENOR TIPO:   | CORTE TRANSVERSAL TOPO           |  |
| REFERÊNCIA NR.º: | 281/282 REMATE TOPO              |  |
| AUTOR:           | Eduardo Jesus                    |  |
| DATA:            | SET - 2017                       | ESCALA: 1 : 10   |
|                  |                                  | FOLHA: 8   |