



341 Corte vertical transversal – Pormenor ripado e contra-ripado

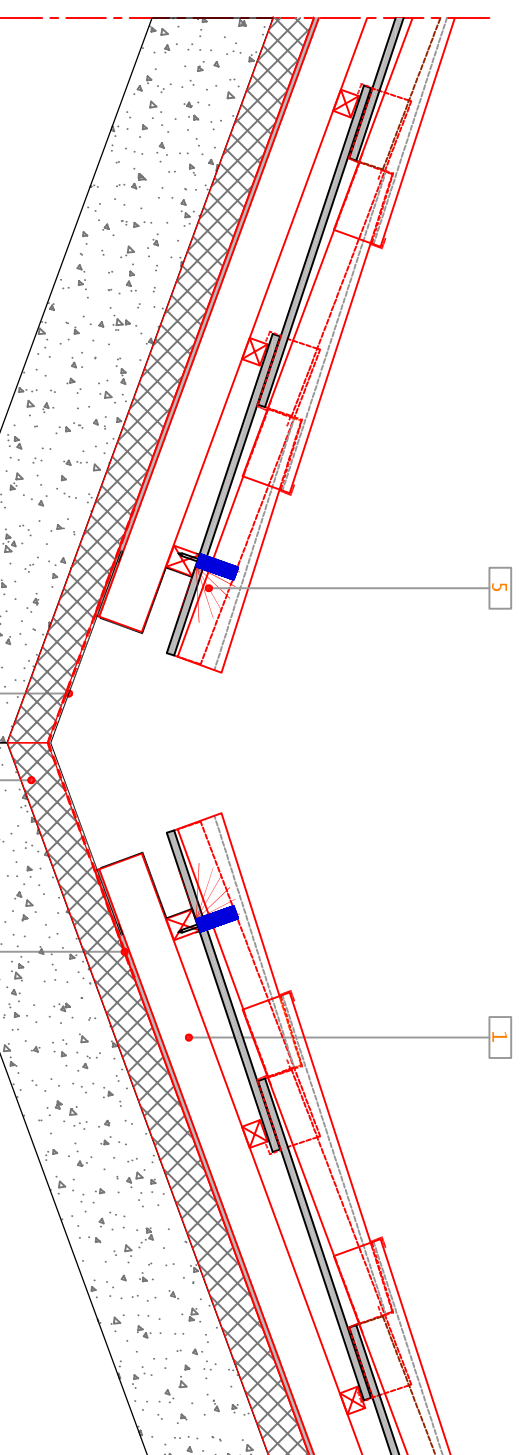

342 Corte vertical transversal – Pormenor com subtelha Naturtherm

LEGENDA:

- 1 Subtelha UM Placa 190
- 2 Membrana impermeável Eterroof DUO
- 3 Isolamento térmico genérico
- 4 Rolo de Alumínio para Laró
- 5 Malha protecção em PVC
- 6 Contra - ripado de madeira
- 7 Ripa de madeira
- 8 Grampo de fixação para beirado

PRODUTO:	UM CANUDO	 COBERTURAS PARA A VIDA			
PORMENOR TIPO:	CORTE TRANSVERSAL LARÓ				
REFERÊNCIA Nºº:	341/342 LARÓ VENTILADO				
AUTOR:	Eduardo Jesus				
DATA:	SET - 2017	ESCALA:	1 : 10	FOLHA:	4