

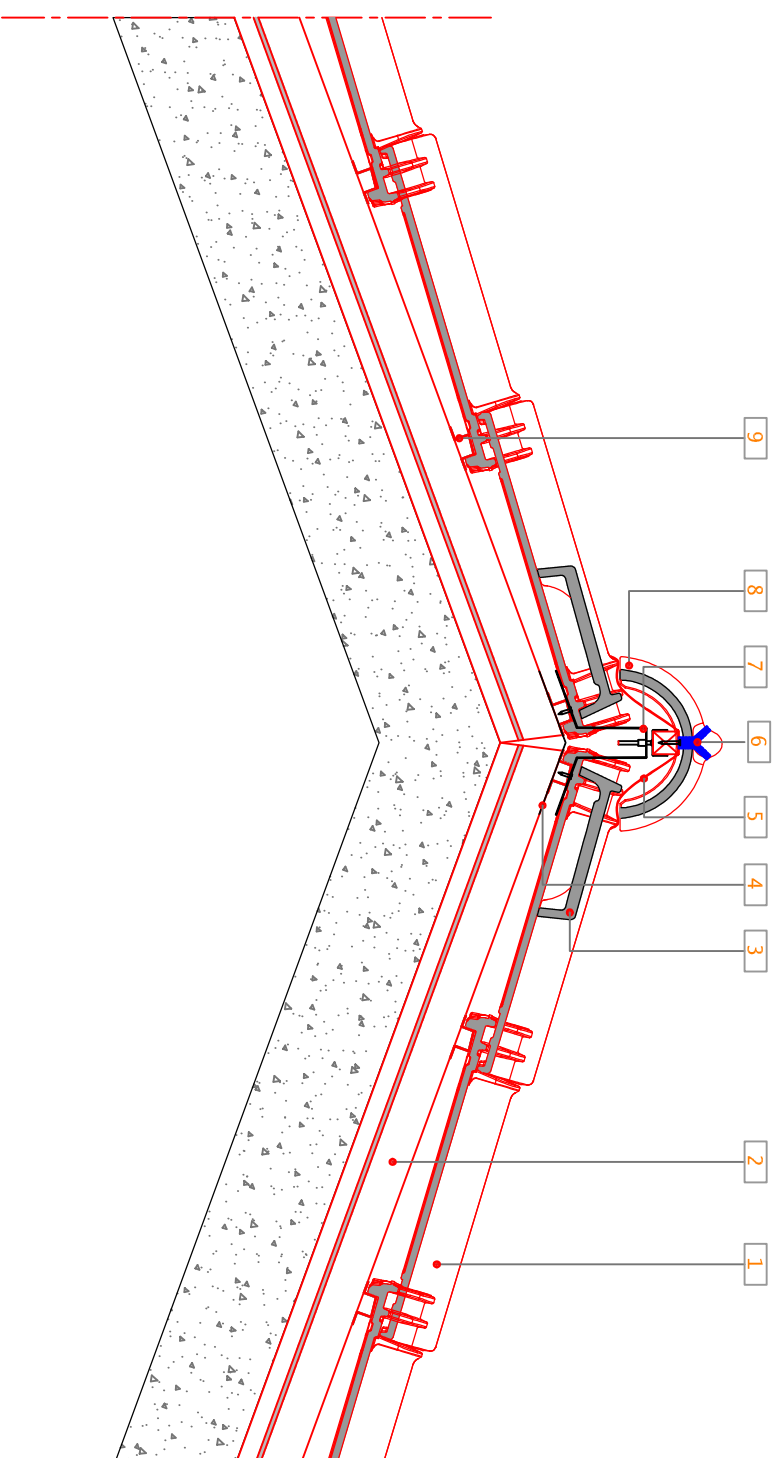


111 Corte vertical transversal - Pormenor ripado + contra-ripado

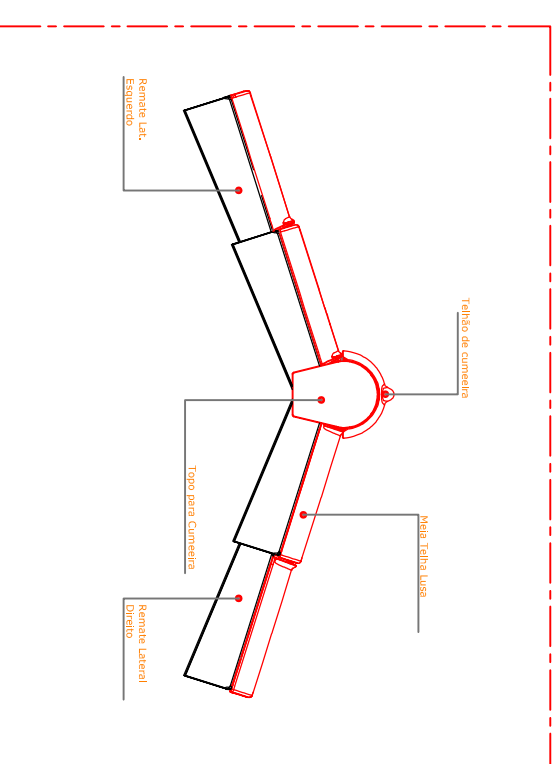

112 Corte vertical transversal - Pormenor com Subtelha Naturtherm

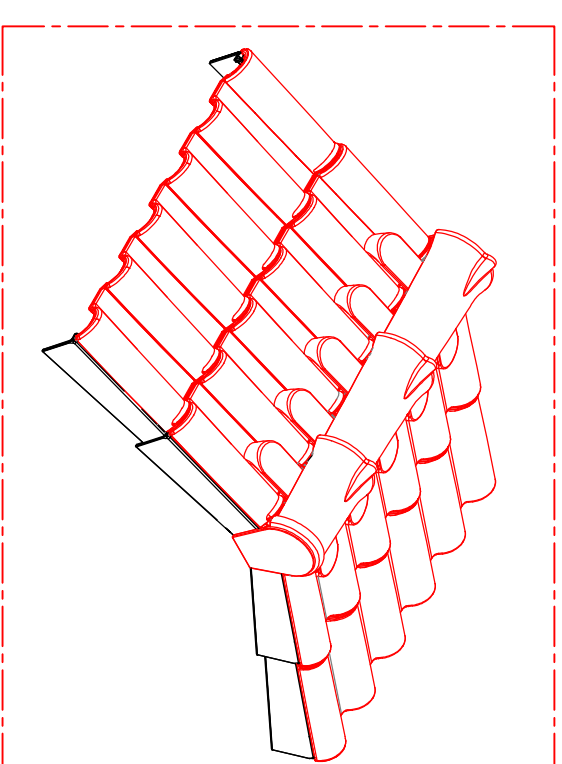

LEGENDA:

- 1 Telha ADVANCE PREMIUM LUSA
- 2 Subtelha Naturtherm
- 3 Remate ADVANCE PREMIUM LUSA
- 4 Roço Alumínio Plissado (Flexível)
- 5 Membrana ventilada micro-perfurada
- 6 Grampo de fixação para telhão
- 7 Grampo de suporte ajustável
- 8 Telhão ADVANCE PREMIUM LUSA
- 9 Ripa metálica
- 10 Ripa de madeira
- 11 Isolamento térmico genérico
- 12 Contra - ripado de madeira
- 13 Membrana impermeável Eterroof DUO

PRODUTO:	ADVANCE PREMIUM LUSA	UMBELINO MONTEIRO COBERTURAS PARA A VIDA
PORMENOR TIPO:	CORTE TRANSVERSAL CUMEIRA	
REFERÊNCIA Nºº	111/112 CUMEIRA VENTILADA	
AUTOR:	Eduardo Jesus	
DATA:	Jun - 2016	
ESCALA:	1 : 10	
FOLHA:	1	