

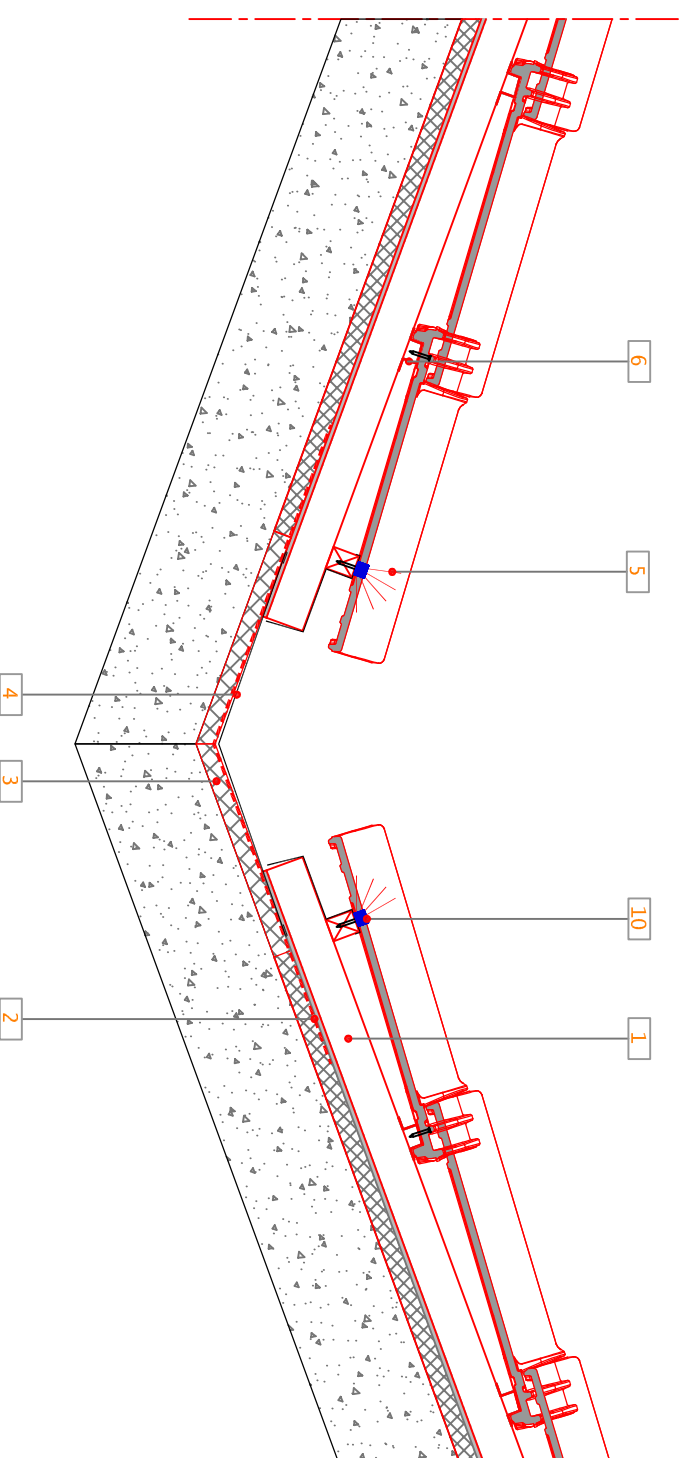


141 Corte vertical transversal - Pormenor ripado + contra-ripado

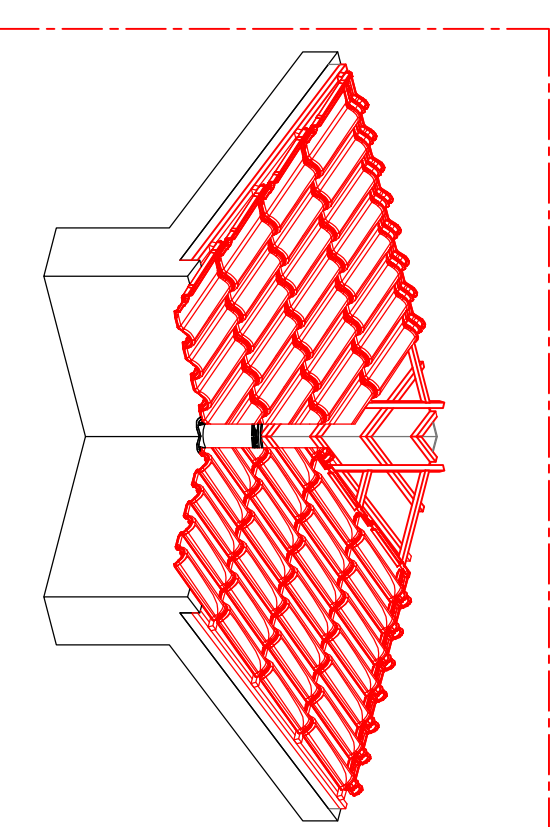

142 Corte vertical transversal - Pormenor com Subtelha Naturtherm

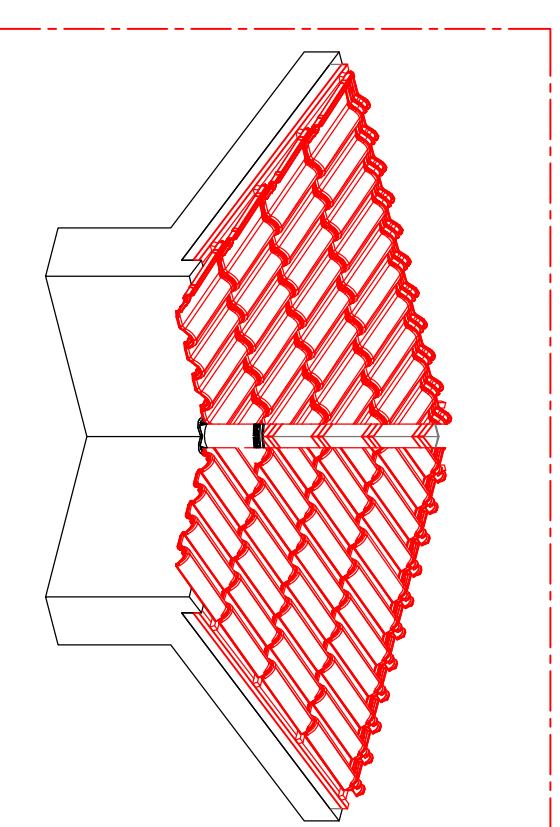

LEGENDA:

- 1 Subtelha Naturtherm
- 2 Membrana impermeável Eterroof DUO
- 3 Isolamento térmico genérico
- 4 rolo de Alumínio para Laró
- 5 Malha protecção em PVC
- 6 Ripa metálica
- 7 Ripa de madeira
- 8 Contra - ripado de madeira
- 9 Telha ADVANCE PREMIUM LUSA
- 10 Grampo de fixação para beirado

PRODUTO:	ADVANCE PREMIUM LUSA	UMBELINO MONTEIRO COBERTURAS PARA A VIDA
PORMENOR TIPO:	CORTE TRANSVERSAL LARÓ	
REFERÊNCIA Nºº	141/142 LARÓ VENTILADO	DATA: JUN - 2016
AUTOR:	Eduardo Jesus	ESCALA: 1 : 10
		FOLHA: 4