



171 Corte vertical transversal - Pormenor ripado + contra-ripado

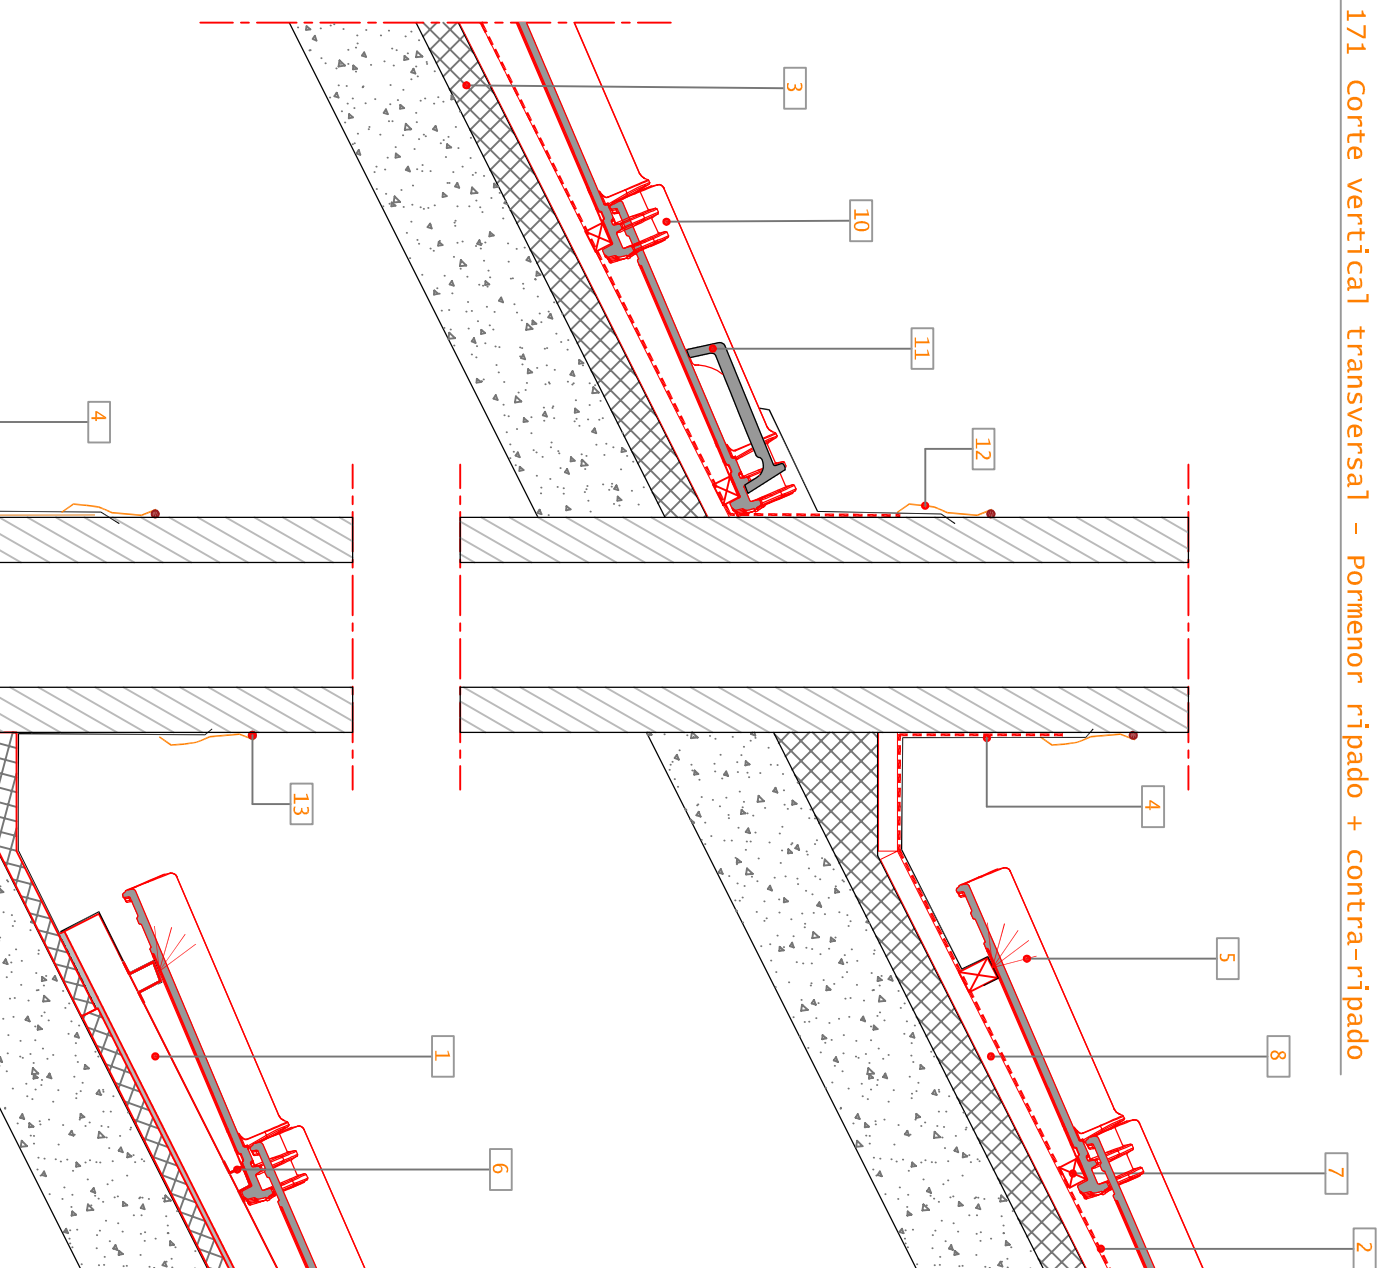

LEGENDA:

- 1 Subtelha Naturtherm
- 2 Membrana impermeável Eterroof DUO
- 3 Isolamento térmico genérico
- 4 Rolo de Alumínio para remates
- 5 Malha protecção em PVC
- 6 Ripa metálica
- 7 Ripa de Madeira
- 8 Contra - ripado de madeira
- 10 Telha ADVANCE PREMIUM LUSA
- 11 Remate ADVANCE PREMIUM LUSA
- 12 Perfil metálico para remates em parede
- 13 Fio de Vedante

172 Corte vertical transversal - Pormenor com Subtelha Naturtherm

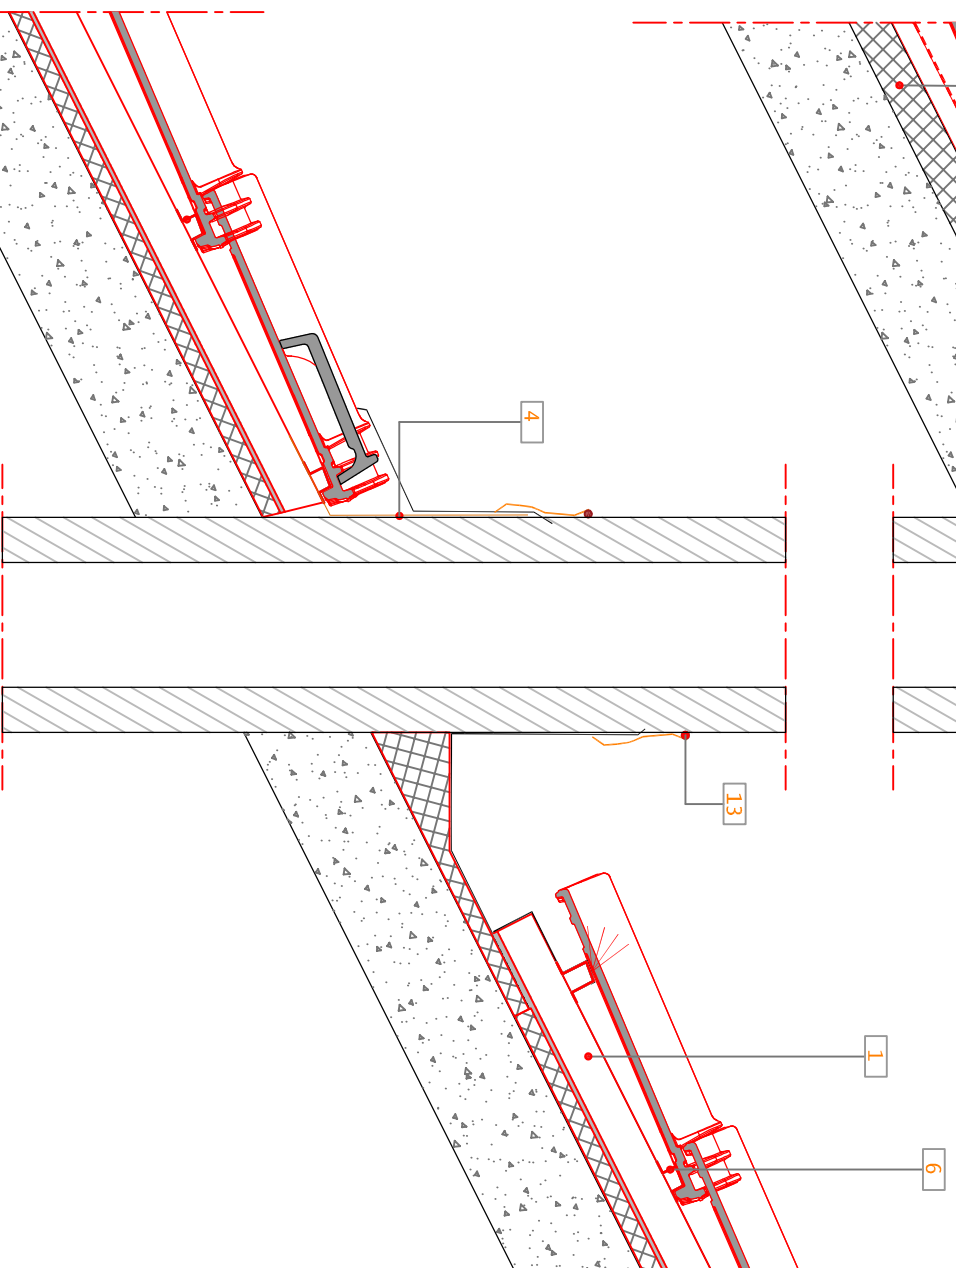

PRODUTO:	<b>ADVANCE PREMIUM LUSA</b>	<b>UMBELINO MONTEIRO</b> COBERTURAS PARA A VIDA
PORMENOR TIPO:	CORTE TRANSVERSAL CHAMINÉ	
REFERÊNCIA NR.º:	171/172-REMATE EM CHAMINÉ	DATA: JUN - 2016
AUTOR:	Eduardo Jesus	ESCALA: 1 : 10
		FOLHA: 7