

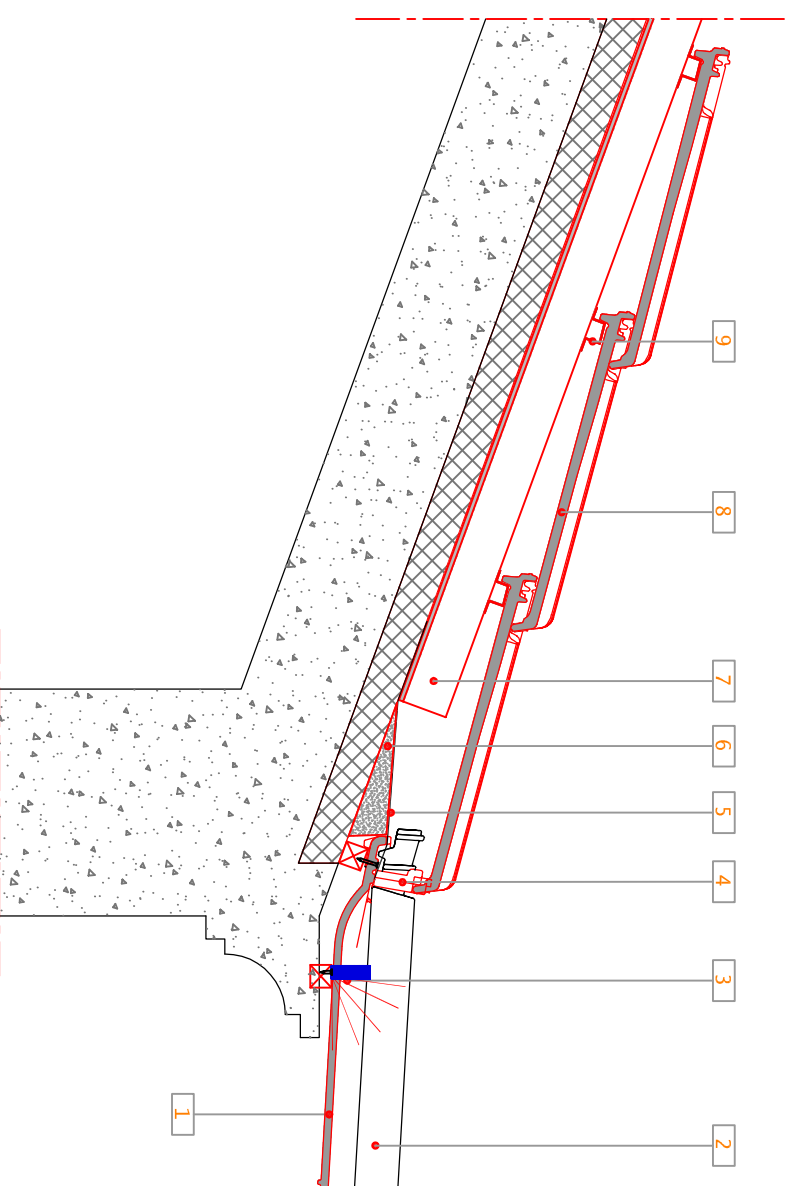


231 Corte vertical transversal - Pormenor ripado e contra-ripado

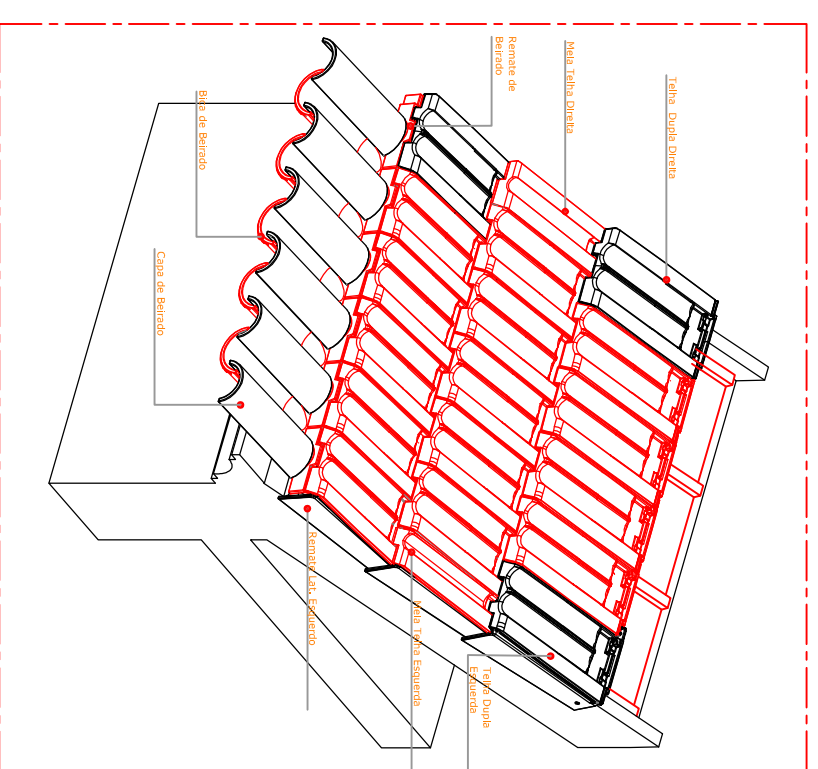

LEGENDA:

- 1 Bica de Beirado
- 2 Capa de Beirado
- 3 Malha de proteção em PVC
- 4 Remate de beirado ADV Marseille
- 5 Rolo de AL para remate em beirado
- 6 Regularização genérica
- 7 placa subtelha FC Imperline
- 8 telha ADVANCE PREMIUM MARSEILLE
- 9 Ripa metálica
- 10 Ripa de madeira
- 11 Contra - ripado de madeira
- 12 Membrana impermeável Eterroof DUO
- 13 Isolamento térmico genérico
- 14 Grampo de fixação para beirado

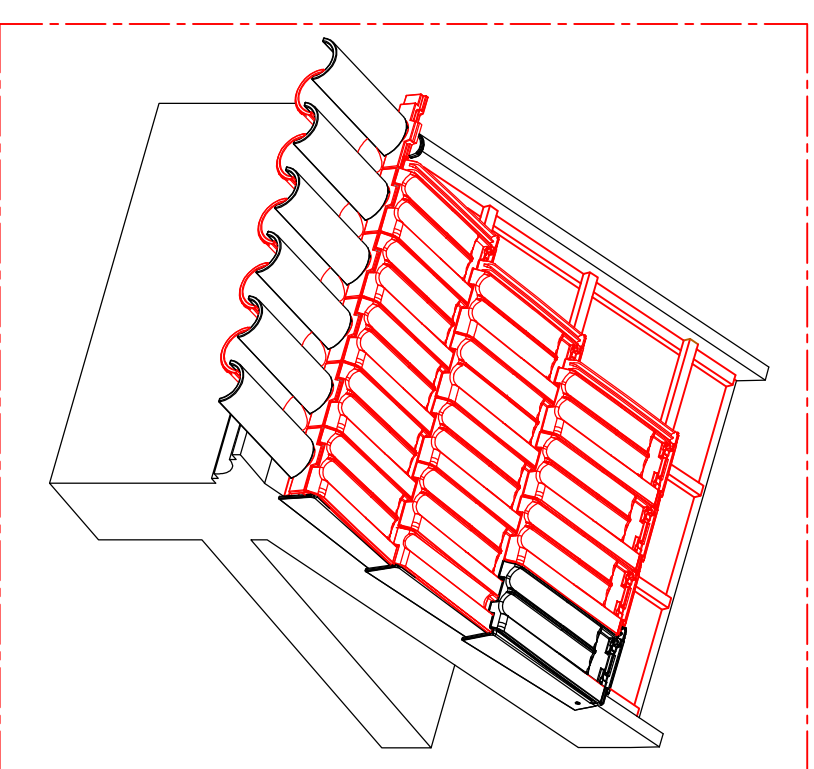

232 Corte vertical transversal - Pormenor com subtelha Imperline

PRODUTO:	ADVANCE PREMIUM MARSEILLE	UMBELINO MONTEIRO COBERTURAS PARA A VIDA
PORMENOR TIPO:	CORTE TRANSVERSAL BEIRADO	
REFERÊNCIA Nºº:	231/232 BEIRADO À PORTUGUESA	DATA: SET - 2017
AUTOR:	Eduardo Jesus	ESCALA: 1 : 10
		FOLHA: 3