



251 Corte vertical longitudinal - Pormenor ripado + contra-ripado

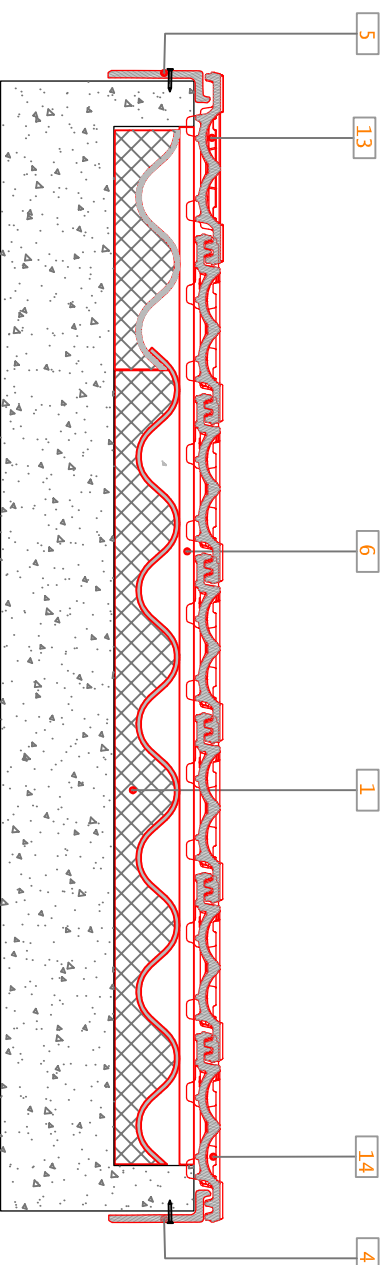

252 Corte vertical longitudinal - Pormenor com Subtelha Naturtherm

LEGENDA :

- 1 Subtelha Naturtherm
- 2 Membrana impermeável Eterroof DUO
- 3 Isolamento térmico genérico
- 4 Remate Lateral Esquerdo
- 5 Remate Lateral Direito
- 6 Ripa metálica
- 7 Ripa de Madeira
- 8 Contra - ripado de madeira
- 10 Telha ADVANCE PREMIUM MARSEILLE
- 11 Meia Telha Direita ADVANCE PREMIUM MARSEILLE
- 12 Meia Telha Esquerda ADVANCE PREMIUM MARSEILLE
- 13 Telha Dupla Direita ADVANCE PREMIUM MARSEILLE
- 14 Telha Dupla Esquerda ADVANCE PREMIUM MARSEILLE

PRODUTO:	ADVANCE PREMIUM MARSEILLE	 UMBELINO MONTEIRO COBERTURAS PARA A VIDA
PORMENOR TIPO:	CORTE TRANSVERSAL EM EMPENA	
REFERÊNCIA NRº:	251/252 REMATE LATERAL	
AUTOR:	Eduardo Jesus	
DATA:	SET - 2017	ESCALA: 1 : 10
		FOLHA: 5