


241 Corte vertical transversal - Pormenor ripado e contra-ripado

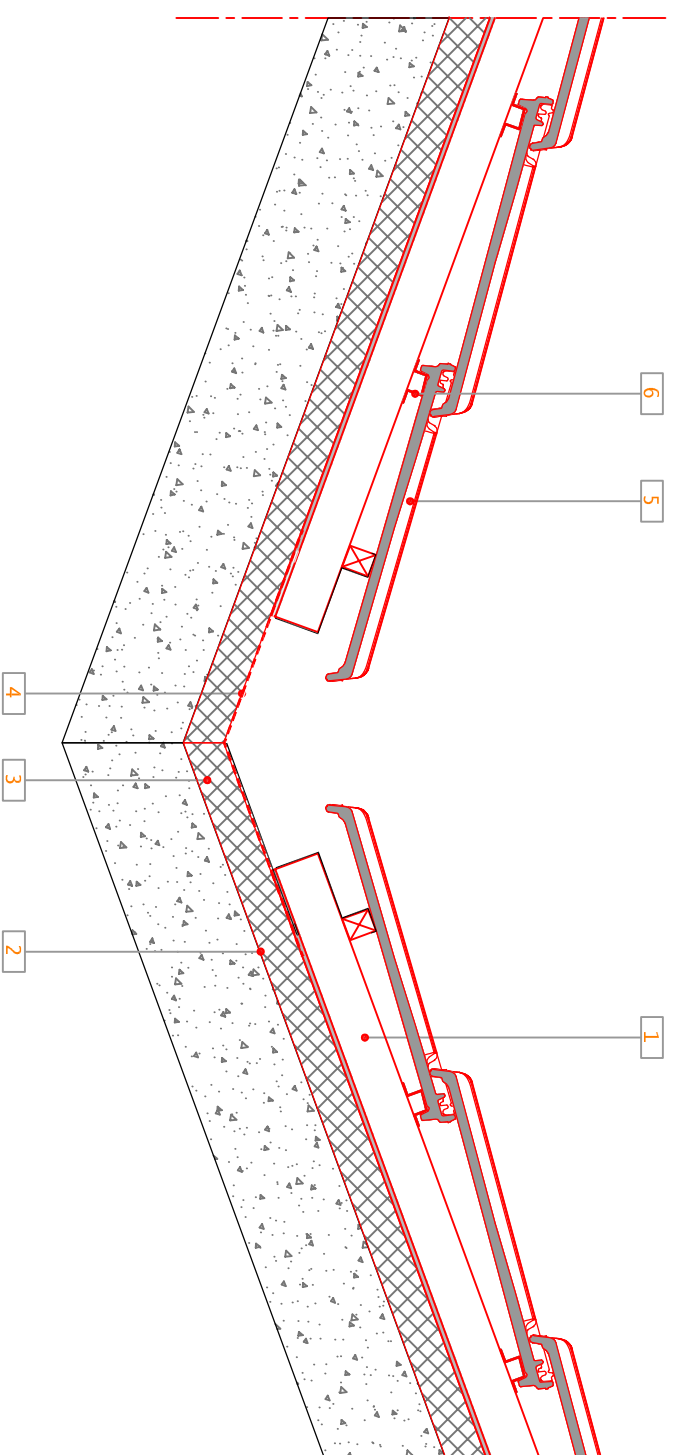

242 Corte vertical transversal - Pormenor com subtelha Imperline

- LEGENDA:
- 1 Placa subtelha FC Imperline
  - 2 Membrana impermeável Eterroof DUO
  - 3 Isolamento térmico genérico
  - 4 rolo de Alumínio para Laró
  - 5 Telha ADVANCE PREMIUM MARSEILLE
  - 6 Ripa metálica
  - 7 Ripa de madeira
  - 8 Membrana impermeável Eterroof DUO
  - 9 Contra - ripado de madeira

PRODUTO:	<b>ADVANCE PREMIUM MARSEILLE</b>	<b>UMBELINO MONTEIRO</b> COBERTURAS PARA A VIDA
PORMENOR TIPO:	CORTE TRANSVERSAL LARÓ	
REFERÊNCIA Nºº:	241/242 LARÓ VENTILADO	
AUTOR:	Eduardo Jesus	DATA: SET - 2017
		ESCALA: 1 : 10
		FOLHA: 4